JØSOK PROSJEKT AS

Tegn.nr.:	Dato:	Sign.:	Kontr.:	Godkj.:
2708-B-21420	08.01.18	POJ	REJ	POJ
Målestokk: 1:50 000	Rev.dato: 07.02.20	Rev.nr.: A	Sign.: SHH	Godkj.: POJ
	Rev.dato: 08.05.20	Rev.nr.: B	Sign.: SHH	Godkj.: POJ

HAFSLUND NETT AS

132 kV-trase Dal - Hovinmoen

Oversiktskart

0 250 500 1 000 1 500 2 000 2 500 m

N
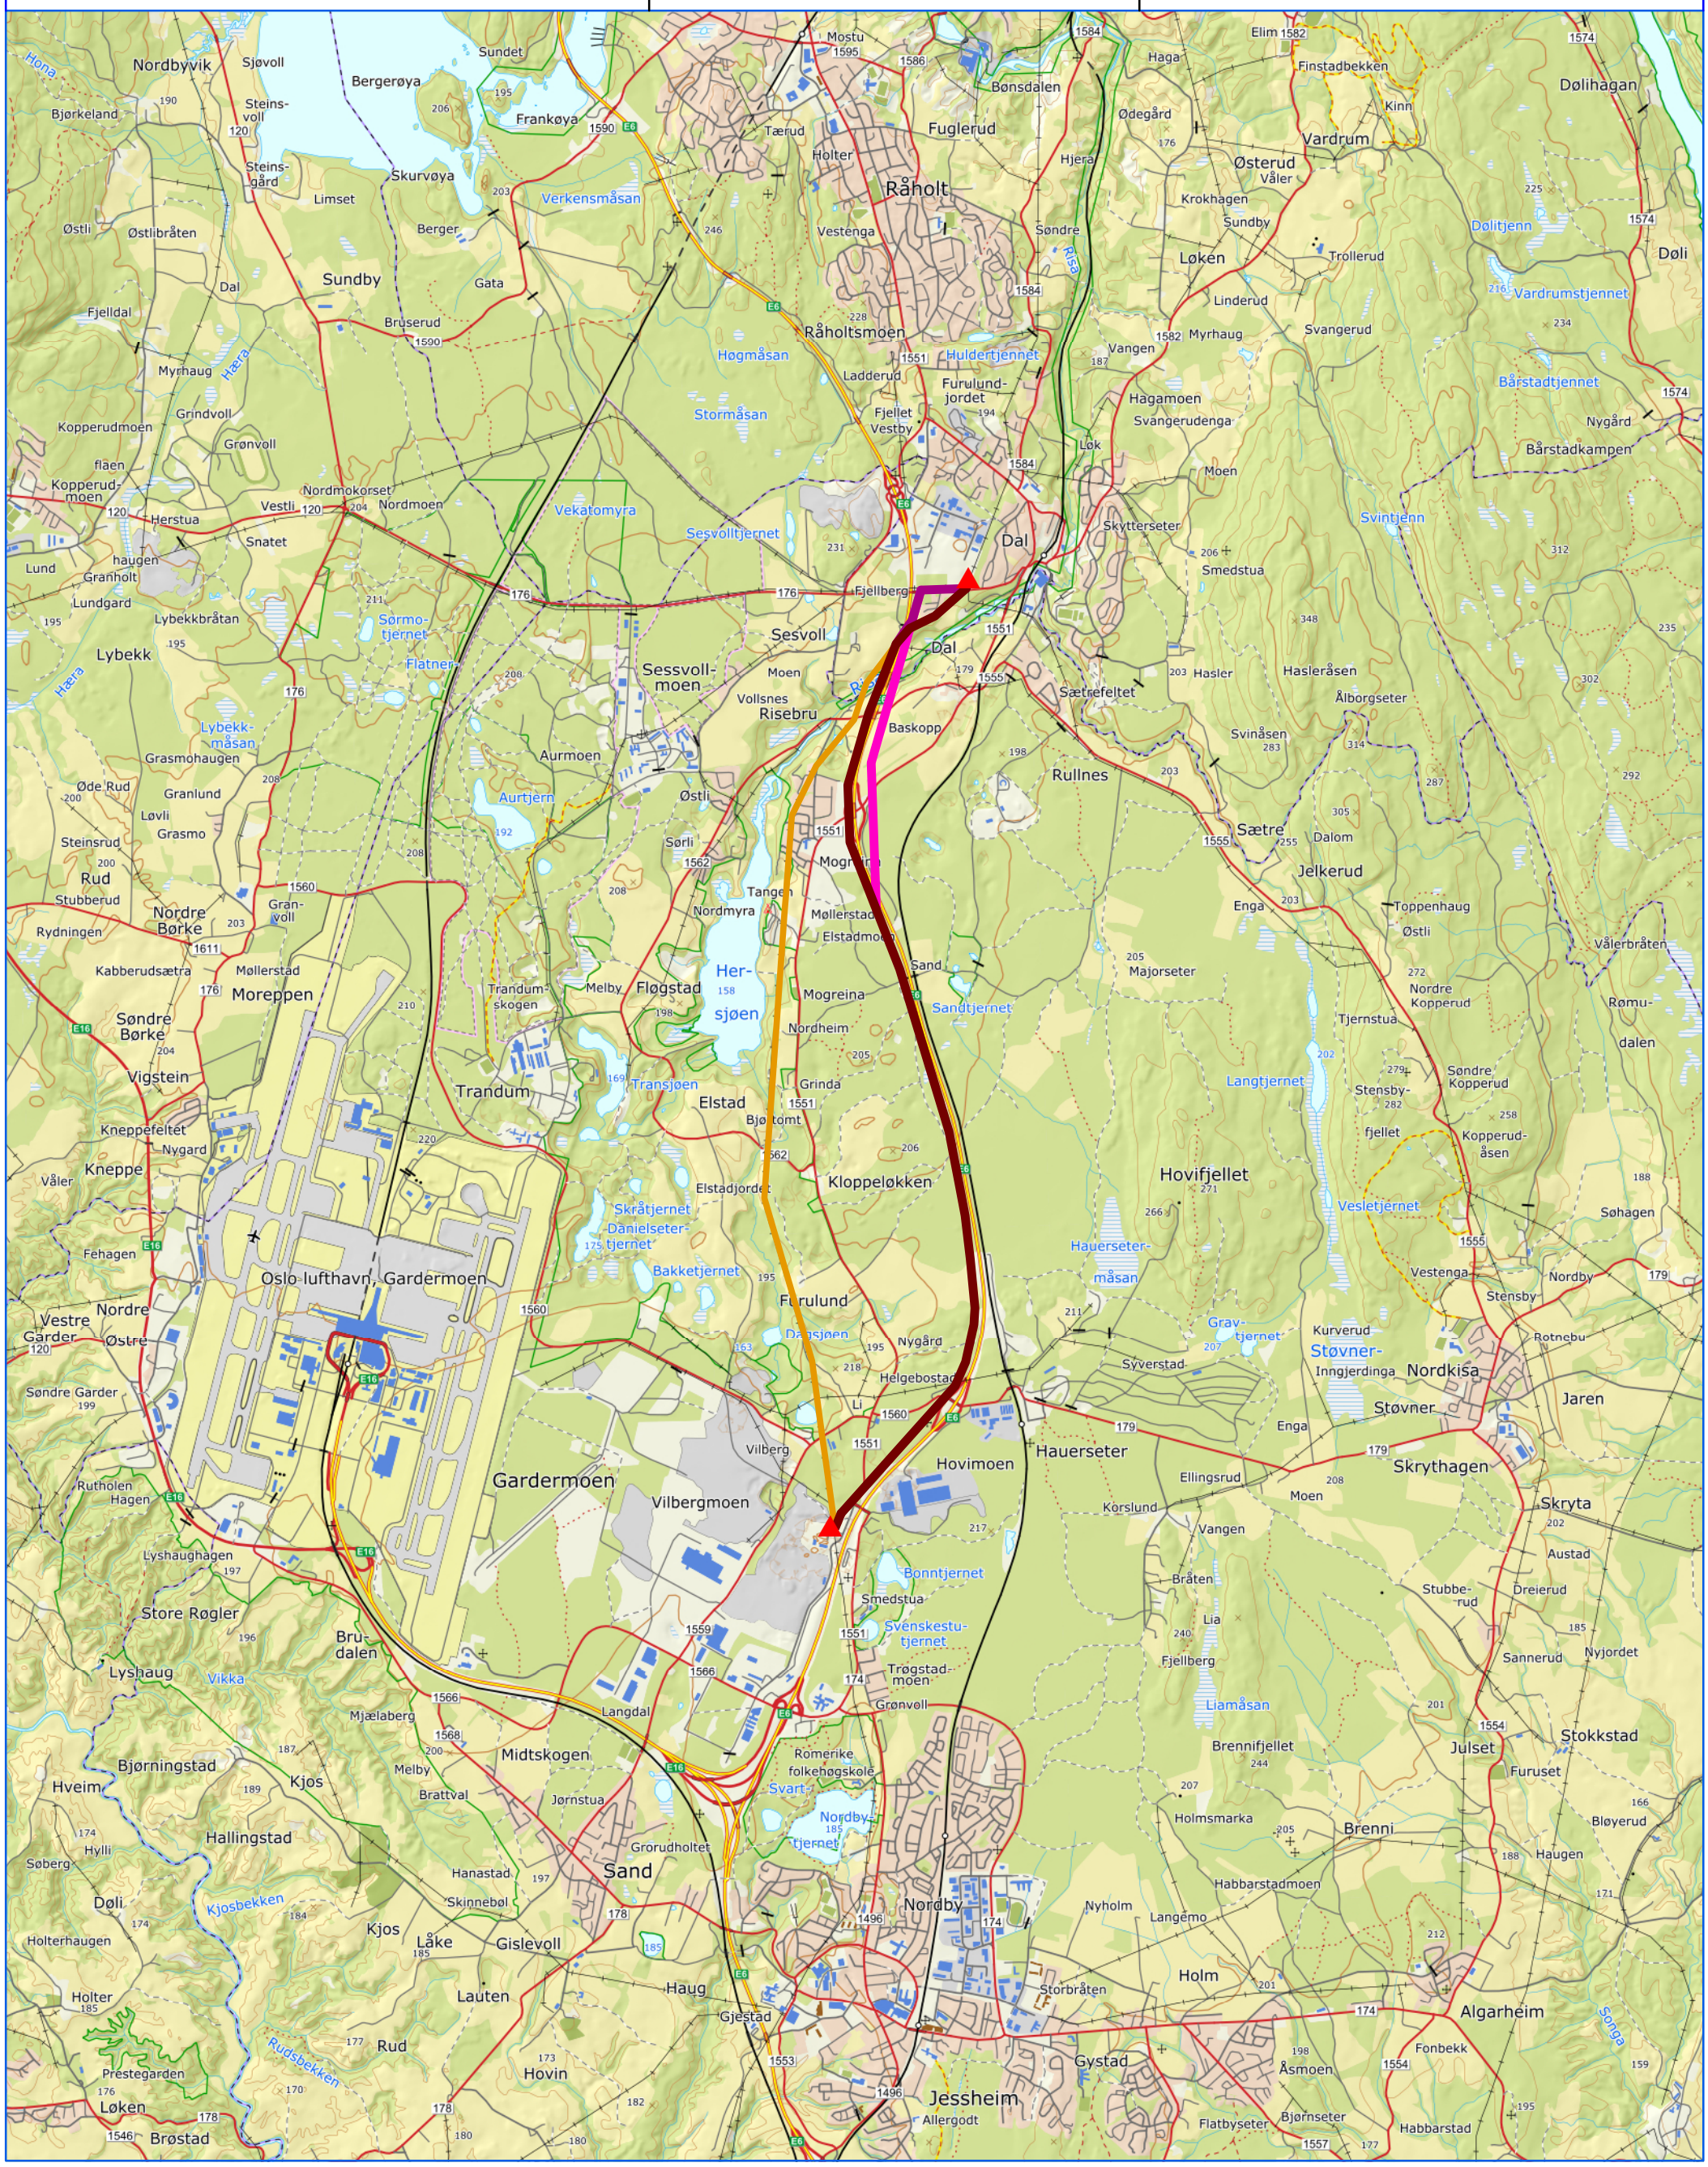
- Transformatorstasjon
- Trasealternativ A
- Trasealternativ B
- Trasealternativ D
- Trasealternativ E